


会议厅	面积		高	容量				
	长×宽 (米)	面积 (平方米)		剧院式	课桌式	U-型	宴会式	酒会式
宴会厅	51.8 x 25	1294	6	1100	616	320	900	1100
工作室 1	12.93 x 25	323	6	230	154	80	192	250
工作室 2	12.93 x 25	323	6	230	154	80	192	250
工作室 3	12.93 x 25	323	6	230	154	80	192	250
工作室 4	12.93 x 8	108	6	75	50	30	60	70
工作室 5	12.93 x 8	108	6	75	50	30	60	70
工作室 6	12.93 x 8	108	6	75	50	30	60	70
工作室 4+5+6	12.93 x 25	323	6	230	154	80	192	250
工作室 1 + 2	25.86 x 25	647	6	460	308	160	384	500
工作室 3 + 4	25.86 x 25	647	6	460	308	160	384	500
蜡画厅	8.5 x 10.5	89	3	70	50	30	48	55
雕像厅	8.5 x 10.5	89	3	70	50	30	48	55
影像厅	8.5 x 10.5	89	3	70	50	30	48	55
建筑厅	8 x 8	64	3	35	27	20	24	25
艺术厅	5.7 x 8	46	3	24	18	20	12	20
肖像厅	5.6 x 10.5	59	3	董事会议布置				

宴会厅平面图

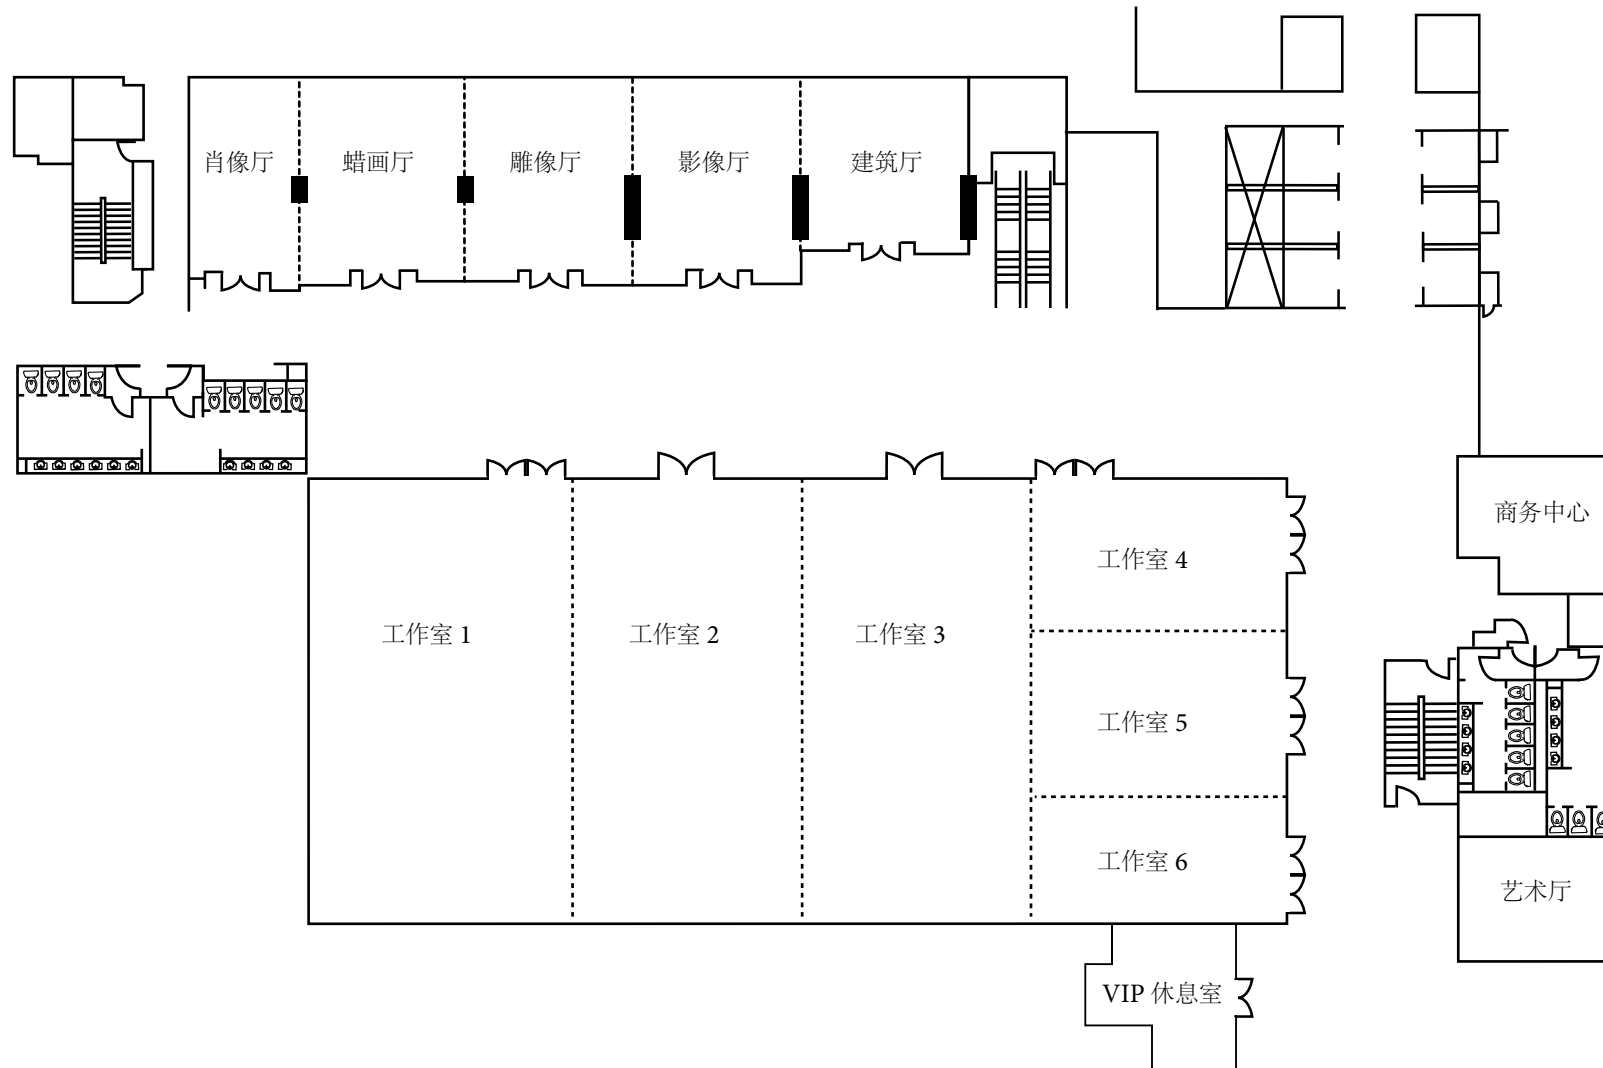

JW MARRIOTT HOTEL BEIJING • 北京JW万豪酒店

83 Jian Guo Road, China Central Place, Chaoyang District, Beijing 100025, P. R. C

北京市朝阳区华贸中心建国路83号 • 邮政编码: 100025

Tel电话: (86 10) 5908 6688 Fax传真: (86 10) 5908 6699

www.jwmarriottbeijing.com / www.cn.jwmarriottbeijing.com